


SITUÁCIA

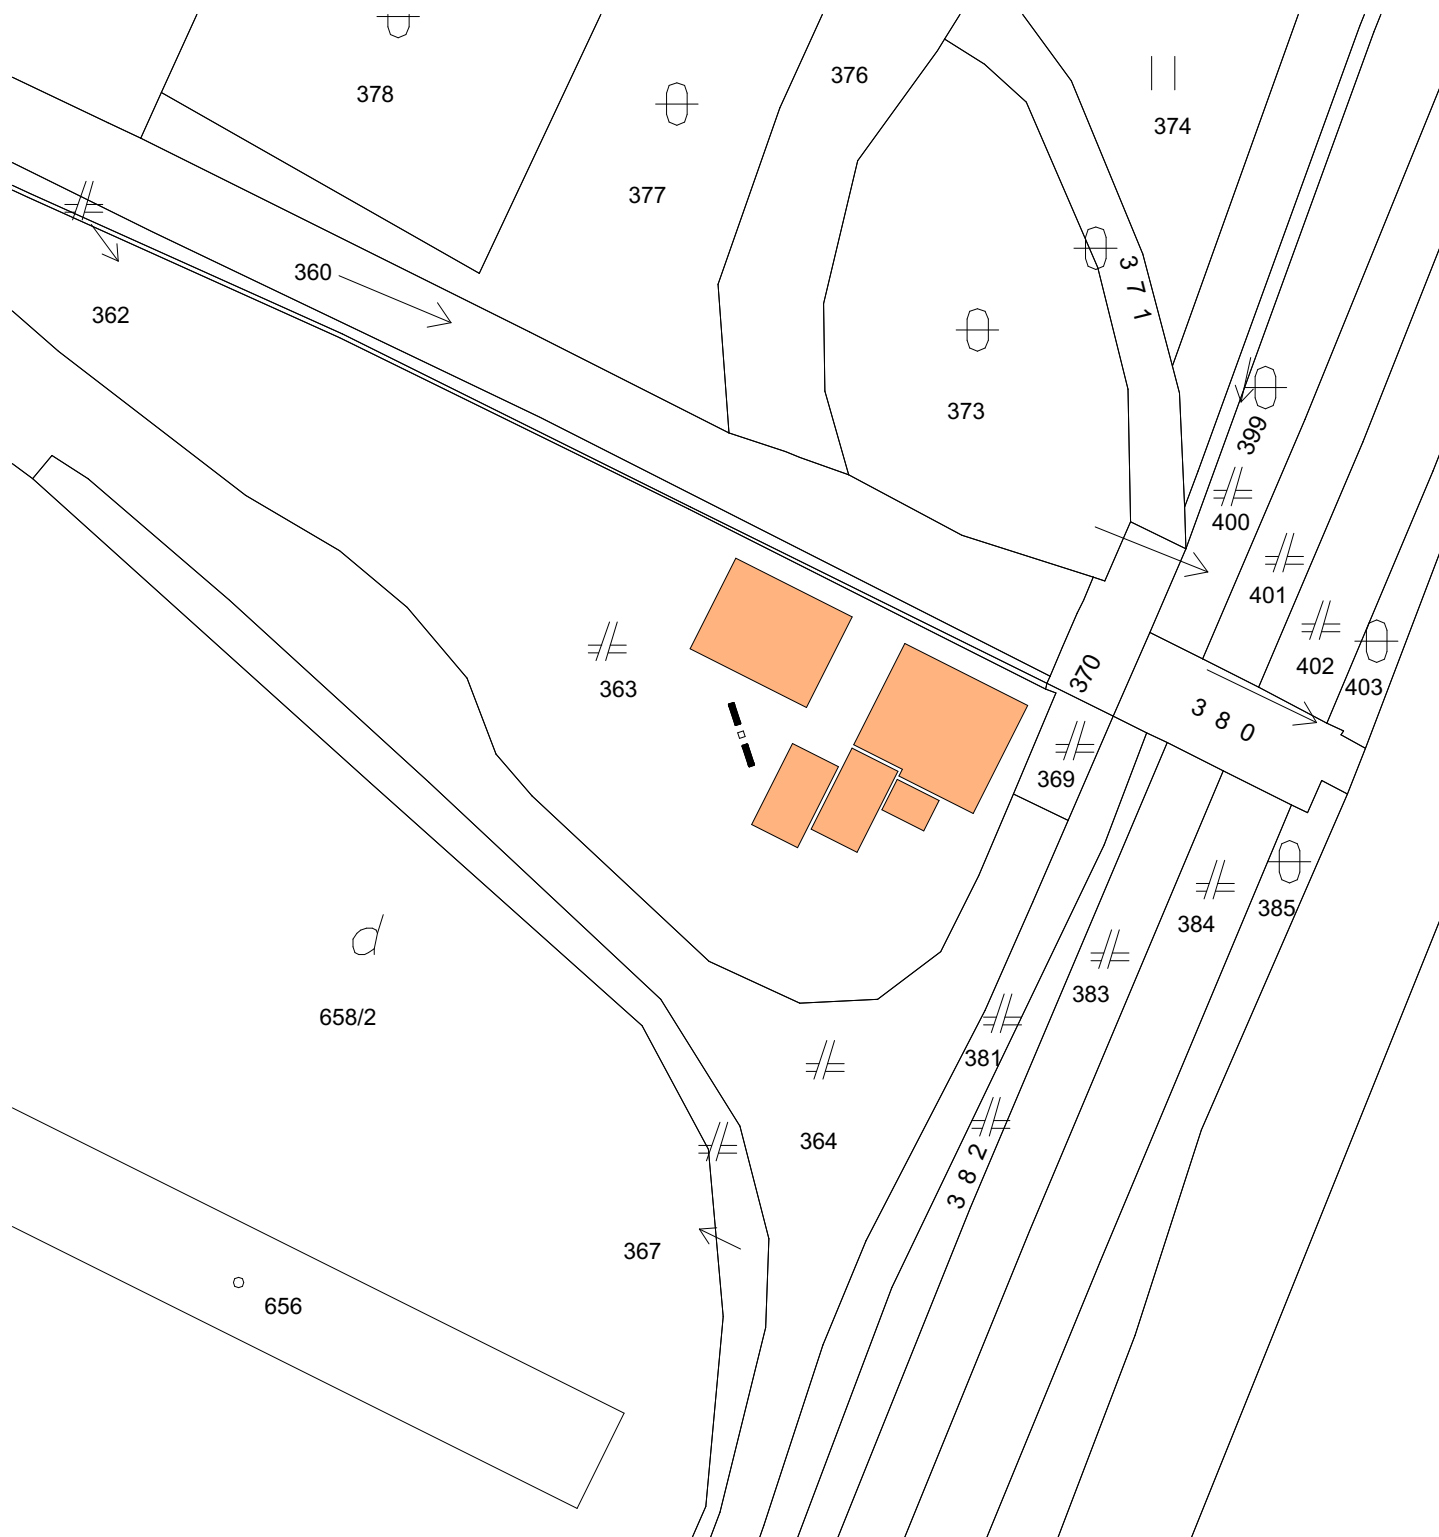

LEGENDA:



POZNÁMKA:

PRI PREVÁDZANÍ PRÁČ NA UVEDENOM OBJEKTE JE NUTNÉ DODRŽIAVAŤ VYHLÁŠKU SÚBP A SBÚ č. 374/1990 ZB. O BEZPEČNOSTI PRÁČE A TECHNICKÝCH ZARIADENÍ PRI STAVEBNÝCH PRÁČACH.
V NÁVÄZNOTI NA § 18 CITOVAanej VYHLÁŠKY JE NUTNÉ, ABY VÝKOPOVÉ PRÁČE BOLI ZAHÄJENÉ ÄŽ PO SMEROVOM A HĹBKOVOM VYTÝČENÍ INŽINIESKÝCH SIETÍ A INÝCH PREKÄŽOK.

Realizačná a dielenská dokumentácia musí byť odsúhlasená autorizovanou osobou príslušnej profesie.

HLAVNÝ ARCHITEKT	VYPRACOVAL	ZODP. PROJEKTANT		
ArchitektiSKA, s.r.o.	Ing.arch. Barbora Korcová	Ing. Miroslav Statečný		
INVESTOR	OBEC SKALKÁ NAD VÄHOM, Skalka 103, 913 31 Skalka nad Váhom Okres: Trenčín			
PROFESIA	CELKOVÄ SITUÄCIA STAVBY			
DETSKÉ IHRISKO, k.ú. Újazd, č.p. 363			FORMÄT	1x A4
			DÄTUM	07/2019
			STUPEŇ	PODS
			MIERKA	1:500
SITUÄCIA			STAVEBNÝ OBJEKT	VÝKRES Č. 02