


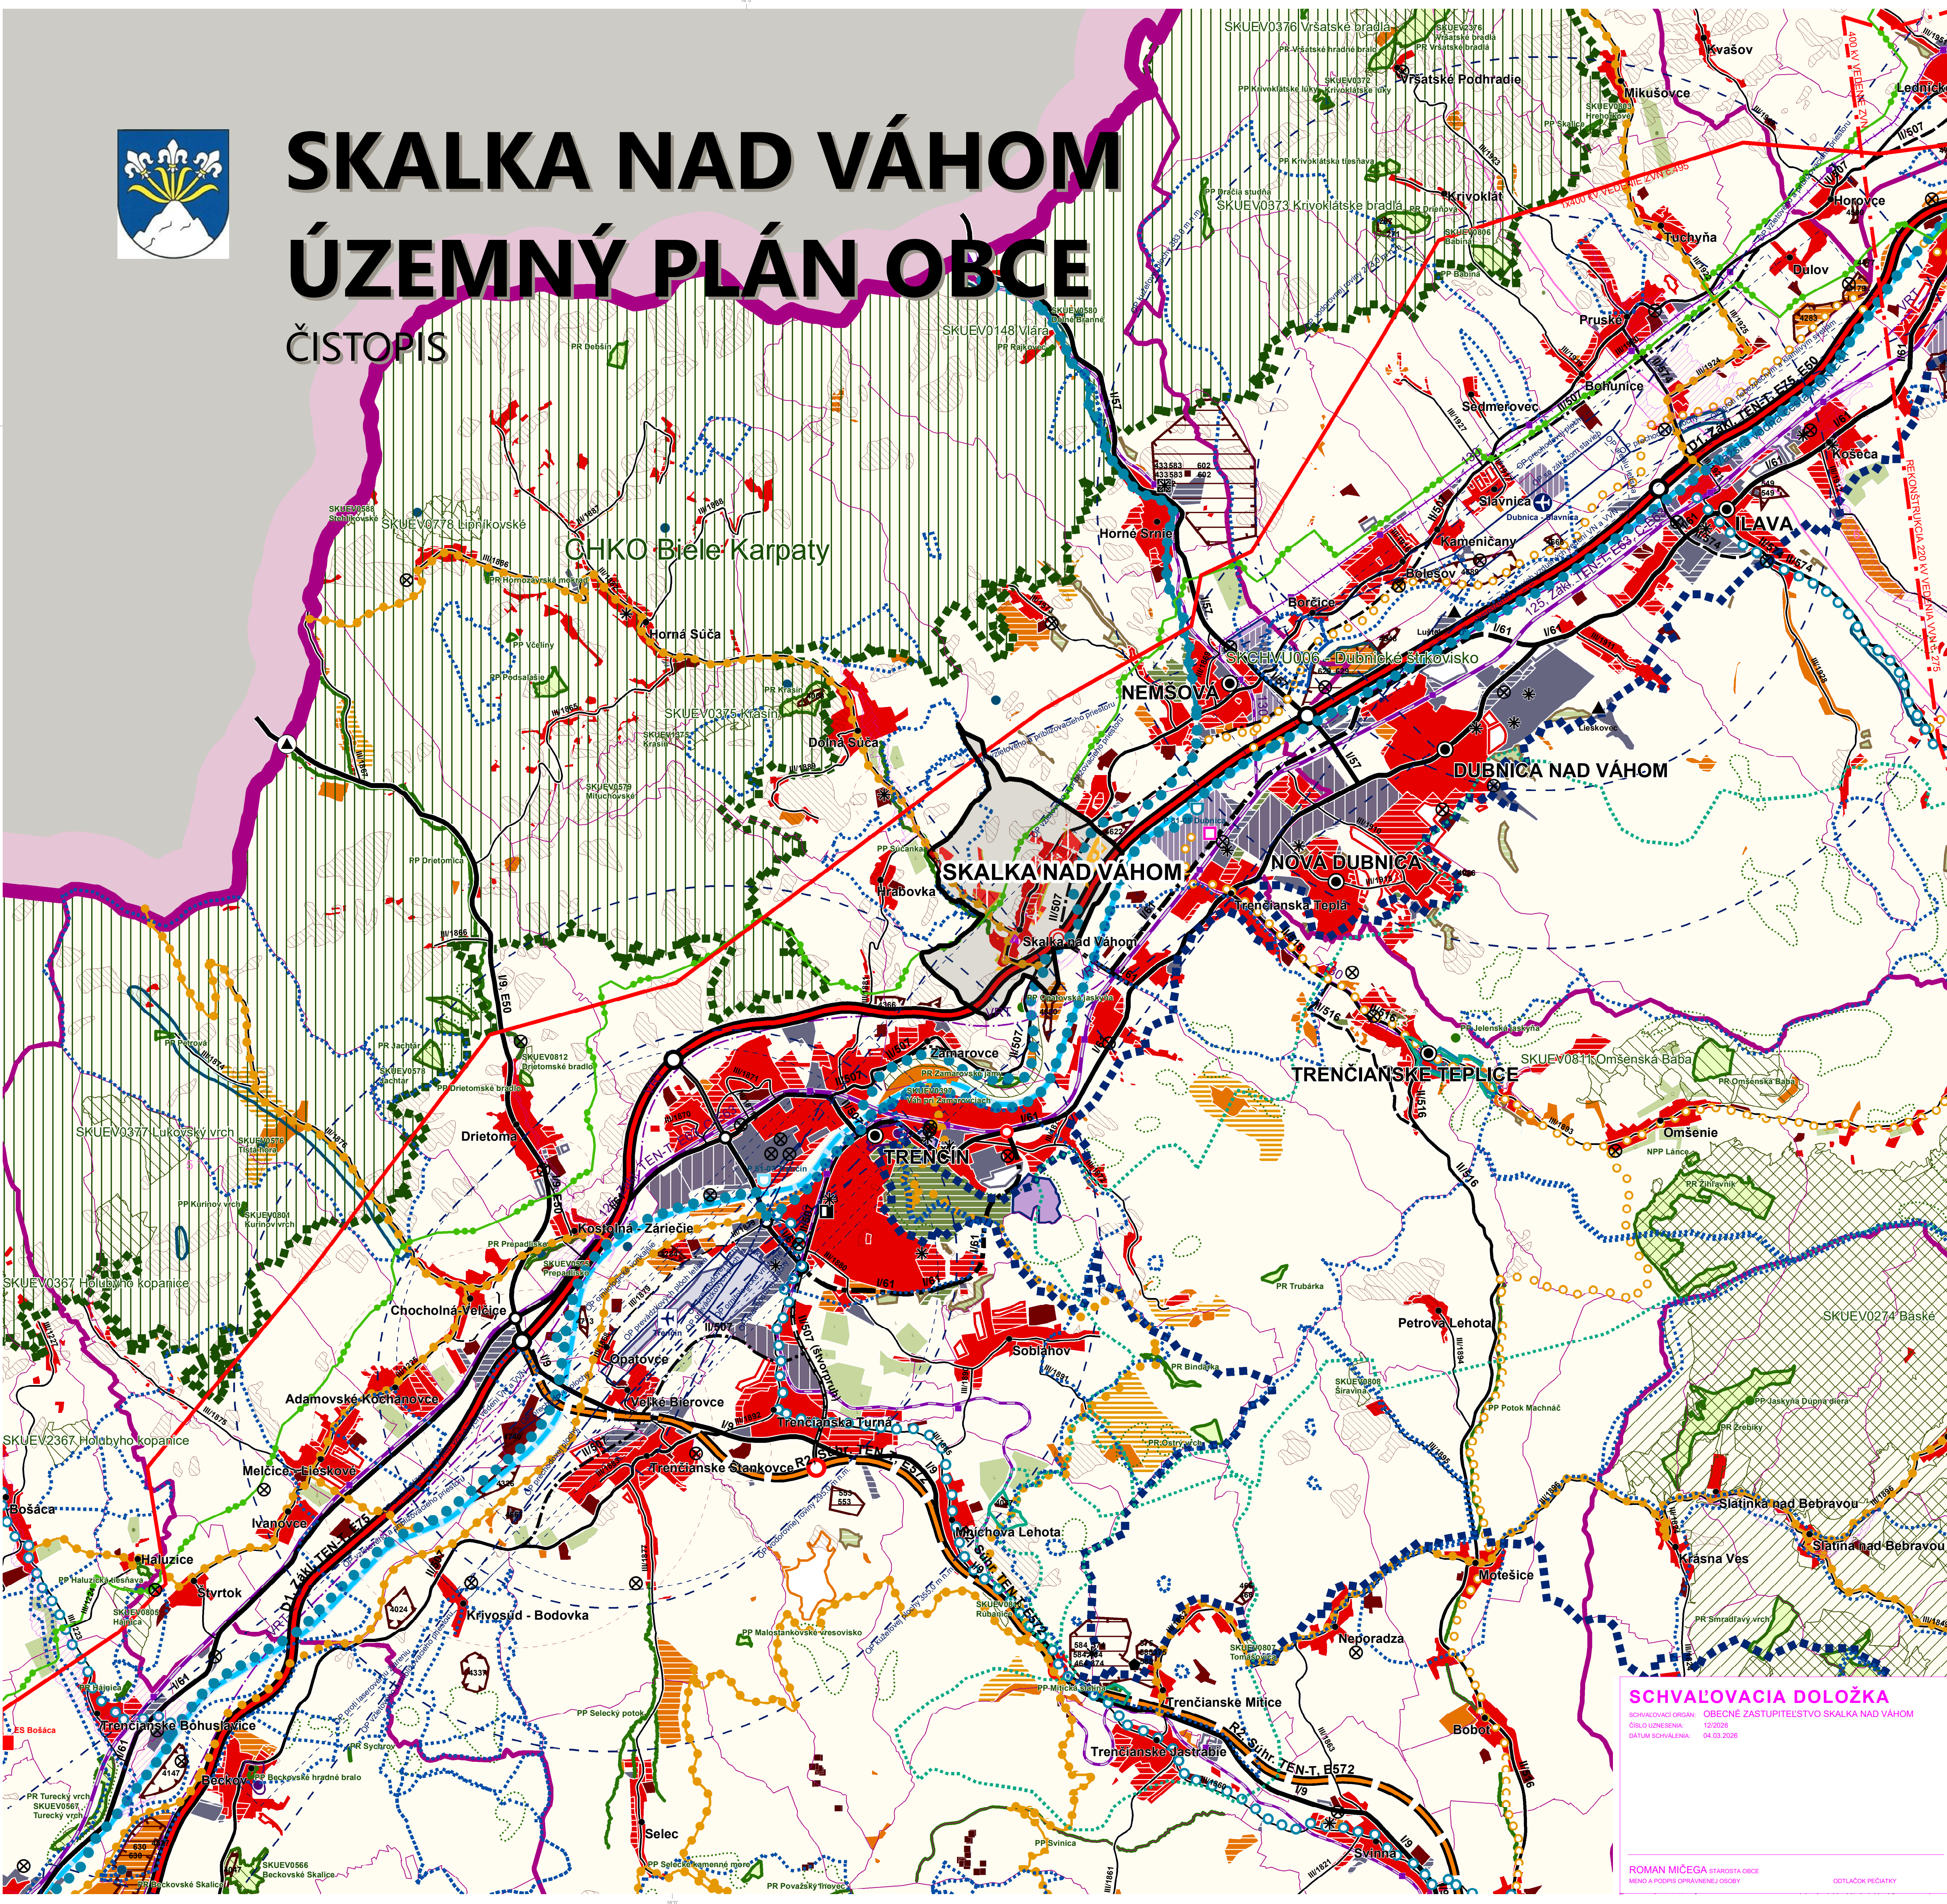

SKALKA NAD VÁHOM ÚZEMNÝ PLÁN OBCE

ČISTOPIS



LEGENDA

- FUNKČNÉ PLOCHY**
 - PLOCHY OBYTNÉ**
 - stav
 - návrh
 - výhľad
 - PLOCHY POĽNOHOSPODÁRSKEJ VÝROBY**
 - stav
 - návrh
 - výhľad
 - PLOCHY PRIEMYSELNEJ VÝROBY, SKLADOV**
 - stav
 - návrh
 - výhľad
 - PLOCHY REKREAČIE, CESTOVNÉHO RUCHU A ŠPORTU**
 - stav
 - návrh
 - výhľad
 - rekreačné priestory - stav
 - REKREAČNÁ ZELEŇ**
 - lesopark - stav
 - lesopark - návrh
 - plochy záhradkárskeho osíd - stav
 - plochy záhradkárskeho osíd - návrh
 - Špeciálne kultúry**
 - stav
 - ovocné sady
 - záhrady
 - chmeľnice
 - Špeciálne kultúry značka**
 - stav (vybrané)
 - PLOCHY KÚPEĽNÝCH ZARIADENÍ**
 - stav
 - hranica kúpeľného územia - stav
 - PRIEMYSELNÉ PARKY**
 - celostátného významu - návrh
 - regionálneho významu - návrh
 - PLOCHY LETISK**
 - stav
 - OCHRANNÉ PÁSMA FARIEM**
 - stav
 - OCHRANNÉ LESY**
 - stav
 - PAMIATKOVÉ ÚZEMIA**
 - mestská pamiatková rezervácia - stav
 - pamiatková zóna - stav
 - CHRÁNENÁ VODOHOSPODÁRSKA OBLASŤ (CHVO)**
 - stav
 - OCHRANNÉ PÁSMA PŘIRODNÝCH LIEČIVÝCH ZDROJOV A ZDROJOV PŘIRODNÝCH MINERÁLNÝCH VŮD**
 - I. stupeň, stav
 - II. stupeň, stav
 - LOŽISKÁ RAŠELINY**
 - stav
 - STARÉ BANSKÉ DIELA**
 - stav
- ZOSUVNÉ ÚZEMIA**
 - svahové deformácie - stav
- LOŽISKÁ NEVYHRADENÝCH NERASTOV (LNN)**
 - stav
- DOBYVACIE PRIESTORY (DP)**
 - ťažné ložiská - stav
 - neťažné ložiská - stav
- CHRÁNENÉ LOŽISKOVÉ ÚZEMIA (CHLÚ)**
 - stav
- NATURA 2000**
 - chránené vtáčie územia (CHVÚ) - stav
- ÚZEMIA EURÓPSKEHO VÝZNAMU (ÚEV) - STAV**
 - územie európskeho významu (ÚEV) - stav
- VELKOPLOŠNÉ CHRÁNENÉ ÚZEMIA**
 - chránená krajinná oblasť (CHKO)
- MALOPLOŠNÉ CHRÁNENÉ ÚZEMIA**
 - stav
- MOKRADE**
 - mokrade národného významu - stav
 - mokrade regionálneho významu - stav
- SEIZMICITA**
 - stav
- ZÁPLAVOVÁ ČIARA Q100**
 - stav
- VODNÉ NÁDRŽE**
 - výhľad
- NÁRODNÉ KULTÚRNE PAMIATKY (NKP)**
 - stav (vybrané)
- ZDROJE ZNEČIŠŤOVANIA OVZDUŠIA**
 - stav
- SPALOVNÉ ODPADOV**
 - stav
- ZARIADENIA NA SPOLUSPALOVANIE ODPADOV**
 - stav
- SKLÁDKY ODPADOV**
 - stav
- HRANIČNÉ PŘECHODY**
 - hraničný prieschod cestný - stav
 - hraničný prieschod železničný - stav
- LETISKÁ**
 - návrh
- NADREGIONÁLNE LETISKÁ PRE MEDZIN. DOPRAVU**
 - stav
- PŘIŠŤAVY AGN**
 - výhľad
- TERMINÁL KOMBINOVAanej DOPRAVY**
 - výhľad
- RYCHLOSTNÉ CESTY**
 - stav
 - návrh
 - výhľad
- CESTY I. TRIEDY**
 - stav
 - návrh
 - výhľad
- CESTY II. TRIEDY**
 - stav
 - návrh
 - výhľad
- CESTY III. TRIEDY**
 - stav
 - návrh
 - výhľad
- MIMOÚROVNŇOVÉ KRÍŽOVATKY**
 - stav
 - návrh
 - výhľad
- DIALNIC A RYCHLOSTNÝCH CEST**
 - stav
 - návrh
 - výhľad
- ŽELEZNIČNÁ SIET**
 - stav
 - návrh
 - výhľad
- VYSOKORYCHLOSTNÁ ŽELEZNIČNÁ TRAT (VRT)**
 - stav
 - návrh
 - výhľad
- ŽELEZNIČNÉ TRATE MEDZINÁRODNÉ**
 - stav
 - návrh
 - výhľad
- ŽELEZNIČNÉ TRATE NADREGIONÁLNE**
 - stav
 - návrh
 - výhľad
- ŽELEZNIČNÉ TRATE REGIONÁLNE**
 - stav
 - návrh
 - výhľad
- PRÍŠŤAVY AGN**
 - výhľad
- VODNÉ CESTY AGN**
 - výhľad
- PLYNOVODY VVTL**
 - stav
- REGIONÁLNE AEROKLUBOVÉ LETISKÁ ZVN/VVN**
 - stav
 - návrh
 - výhľad
- PRÍŠŤAVY ŠPORTOVÝ**
 - výhľad
- REKONŠTRUKCIA (PŘECHOD NA VÝŠŠIU TRANSFORMÁCIU)**
 - stav
 - návrh
 - výhľad
- TERMINÁL KOMBINOVAanej DOPRAVY**
 - výhľad
- RYCHLOSTNÉ CESTY**
 - stav
 - návrh
 - výhľad
- CESTY I. TRIEDY**
 - stav
 - návrh
 - výhľad
- CESTY II. TRIEDY**
 - stav
 - návrh
 - výhľad
- CESTY III. TRIEDY**
 - stav
 - návrh
 - výhľad
- RYCHLOSTNÉ CESTY**
 - stav
 - návrh
 - výhľad
- CESTY I. TRIEDY**
 - stav
 - návrh
 - výhľad
- CESTY II. TRIEDY**
 - stav
 - návrh
 - výhľad
- CESTY III. TRIEDY**
 - stav
 - návrh
 - výhľad
- MIMOÚROVNŇOVÉ KRÍŽOVATKY**
 - stav
 - návrh
 - výhľad
- DIALNIC A RYCHLOSTNÝCH CEST**
 - stav
 - návrh
 - výhľad
- ŽELEZNIČNÁ SIET**
 - stav
 - návrh
 - výhľad
- VYSOKORYCHLOSTNÁ ŽELEZNIČNÁ TRAT (VRT)**
 - stav
 - návrh
 - výhľad
- ŽELEZNIČNÉ TRATE MEDZINÁRODNÉ**
 - stav
 - návrh
 - výhľad
- ŽELEZNIČNÉ TRATE NADREGIONÁLNE**
 - stav
 - návrh
 - výhľad
- ŽELEZNIČNÉ TRATE REGIONÁLNE**
 - stav
 - návrh
 - výhľad
- PRÍŠŤAVY AGN**
 - výhľad
- VODNÉ CESTY AGN**
 - výhľad
- PLYNOVODY VVTL**
 - stav
- REGIONÁLNE AEROKLUBOVÉ LETISKÁ ZVN/VVN**
 - stav
 - návrh
 - výhľad
- PRÍŠŤAVY ŠPORTOVÝ**
 - výhľad
- REKONŠTRUKCIA (PŘECHOD NA VÝŠŠIU TRANSFORMÁCIU)**
 - stav
 - návrh
 - výhľad
- TERMINÁL KOMBINOVAanej DOPRAVY**
 - výhľad
- RYCHLOSTNÉ CESTY**
 - stav
 - návrh
 - výhľad
- CESTY I. TRIEDY**
 - stav
 - návrh
 - výhľad
- CESTY II. TRIEDY**
 - stav
 - návrh
 - výhľad
- CESTY III. TRIEDY**
 - stav
 - návrh
 - výhľad
- RYCHLOSTNÉ CESTY**
 - stav
 - návrh
 - výhľad
- CESTY I. TRIEDY**
 - stav
 - návrh
 - výhľad
- CESTY II. TRIEDY**
 - stav
 - návrh
 - výhľad
- CESTY III. TRIEDY**
 - stav
 - návrh
 - výhľad
- MIMOÚROVNŇOVÉ KRÍŽOVATKY**
 - stav
 - návrh
 - výhľad
- DIALNIC A RYCHLOSTNÝCH CEST**
 - stav
 - návrh
 - výhľad
- ŽELEZNIČNÁ SIET**
 - stav
 - návrh
 - výhľad
- VYSOKORYCHLOSTNÁ ŽELEZNIČNÁ TRAT (VRT)**
 - stav
 - návrh
 - výhľad
- ŽELEZNIČNÉ TRATE MEDZINÁRODNÉ**
 - stav
 - návrh
 - výhľad
- ŽELEZNIČNÉ TRATE NADREGIONÁLNE**
 - stav
 - návrh
 - výhľad
- ŽELEZNIČNÉ TRATE REGIONÁLNE**
 - stav
 - návrh
 - výhľad
- PRÍŠŤAVY AGN**
 - výhľad
- VODNÉ CESTY AGN**
 - výhľad
- PLYNOVODY VVTL**
 - stav
- REGIONÁLNE AEROKLUBOVÉ LETISKÁ ZVN/VVN**
 - stav
 - návrh
 - výhľad
- PRÍŠŤAVY ŠPORTOVÝ**
 - výhľad
- REKONŠTRUKCIA (PŘECHOD NA VÝŠŠIU TRANSFORMÁCIU)**
 - stav
 - návrh
 - výhľad
- TERMINÁL KOMBINOVAanej DOPRAVY**
 - výhľad
- RYCHLOSTNÉ CESTY**
 - stav
 - návrh
 - výhľad
- CESTY I. TRIEDY**
 - stav
 - návrh
 - výhľad
- CESTY II. TRIEDY**
 - stav
 - návrh
 - výhľad
- CESTY III. TRIEDY**
 - stav
 - návrh
 - výhľad
- RYCHLOSTNÉ CESTY**
 - stav
 - návrh
 - výhľad
- CESTY I. TRIEDY**
 - stav
 - návrh
 - výhľad
- CESTY II. TRIEDY**
 - stav
 - návrh
 - výhľad
- CESTY III. TRIEDY**
 - stav
 - návrh
 - výhľad
- MIMOÚROVNŇOVÉ KRÍŽOVATKY**
 - stav
 - návrh
 - výhľad
- DIALNIC A RYCHLOSTNÝCH CEST**
 - stav
 - návrh
 - výhľad
- ŽELEZNIČNÁ SIET**
 - stav
 - návrh
 - výhľad
- VYSOKORYCHLOSTNÁ ŽELEZNIČNÁ TRAT (VRT)**
 - stav
 - návrh
 - výhľad
- ŽELEZNIČNÉ TRATE MEDZINÁRODNÉ**
 - stav
 - návrh
 - výhľad
- ŽELEZNIČNÉ TRATE NADREGIONÁLNE**
 - stav
 - návrh
 - výhľad
- ŽELEZNIČNÉ TRATE REGIONÁLNE**
 - stav
 - návrh
 - výhľad
- PRÍŠŤAVY AGN**
 - výhľad
- VODNÉ CESTY AGN**
 - výhľad
- PLYNOVODY VVTL**
 - stav
- REGIONÁLNE AEROKLUBOVÉ LETISKÁ ZVN/VVN**
 - stav
 - návrh
 - výhľad
- PRÍŠŤAVY ŠPORTOVÝ**
 - výhľad
- REKONŠTRUKCIA (PŘECHOD NA VÝŠŠIU TRANSFORMÁCIU)**
 - stav
 - návrh
 - výhľad
- TERMINÁL KOMBINOVAanej DOPRAVY**
 - výhľad
- RYCHLOSTNÉ CESTY**
 - stav
 - návrh
 - výhľad
- CESTY I. TRIEDY**
 - stav
 - návrh
 - výhľad
- CESTY II. TRIEDY**
 - stav
 - návrh
 - výhľad
- CESTY III. TRIEDY**
 - stav
 - návrh
 - výhľad
- RYCHLOSTNÉ CESTY**
 - stav
 - návrh
 - výhľad
- CESTY I. TRIEDY**
 - stav
 - návrh
 - výhľad
- CESTY II. TRIEDY**
 - stav
 - návrh
 - výhľad
- CESTY III. TRIEDY**
 - stav
 - návrh
 - výhľad
- MIMOÚROVNŇOVÉ KRÍŽOVATKY**
 - stav
 - návrh
 - výhľad
- DIALNIC A RYCHLOSTNÝCH CEST**
 - stav
 - návrh
 - výhľad
- ŽELEZNIČNÁ SIET**
 - stav
 - návrh
 - výhľad
- VYSOKORYCHLOSTNÁ ŽELEZNIČNÁ TRAT (VRT)**
 - stav
 - návrh
 - výhľad
- ŽELEZNIČNÉ TRATE MEDZINÁRODNÉ**
 - stav
 - návrh
 - výhľad
- ŽELEZNIČNÉ TRATE NADREGIONÁLNE**
 - stav
 - návrh
 - výhľad
- ŽELEZNIČNÉ TRATE REGIONÁLNE**
 - stav
 - návrh
 - výhľad
- PRÍŠŤAVY AGN**
 - výhľad
- VODNÉ CESTY AGN**
 - výhľad
- PLYNOVODY VVTL**
 - stav
- REGIONÁLNE AEROKLUBOVÉ LETISKÁ ZVN/VVN**
 - stav
 - návrh
 - výhľad
- PRÍŠŤAVY ŠPORTOVÝ**
 - výhľad
- REKONŠTRUKCIA (PŘECHOD NA VÝŠŠIU TRANSFORMÁCIU)**
 - stav
 - návrh
 - výhľad
- TERMINÁL KOMBINOVAanej DOPRAVY**
 - výhľad
- RYCHLOSTNÉ CESTY**
 - stav
 - návrh
 - výhľad
- CESTY I. TRIEDY**
 - stav
 - návrh
 - výhľad
- CESTY II. TRIEDY**
 - stav
 - návrh
 - výhľad
- CESTY III. TRIEDY**
 - stav
 - návrh
 - výhľad
- RYCHLOSTNÉ CESTY**
 - stav
 - návrh
 - výhľad
- CESTY I. TRIEDY**
 - stav
 - návrh
 - výhľad
- CESTY II. TRIEDY**
 - stav
 - návrh
 - výhľad
- CESTY III. TRIEDY**
 - stav
 - návrh
 - výhľad
- MIMOÚROVNŇOVÉ KRÍŽOVATKY**
 - stav
 - návrh
 - výhľad
- DIALNIC A RYCHLOSTNÝCH CEST**
 - stav
 - návrh
 - výhľad
- ŽELEZNIČNÁ SIET**
 - stav
 - návrh
 - výhľad
- VYSOKORYCHLOSTNÁ ŽELEZNIČNÁ TRAT (VRT)**
 - stav
 - návrh
 - výhľad
- ŽELEZNIČNÉ TRATE MEDZINÁRODNÉ**
 - stav
 - návrh
 - výhľad
- ŽELEZNIČNÉ TRATE NADREGIONÁLNE**
 - stav
 - návrh
 - výhľad
- ŽELEZNIČNÉ TRATE REGIONÁLNE**
 - stav
 - návrh
 - výhľad
- PRÍŠŤAVY AGN**
 - výhľad
- VODNÉ CESTY AGN**
 - výhľad
- PLYNOVODY VVTL**
 - stav
- REGIONÁLNE AEROKLUBOVÉ LETISKÁ ZVN/VVN**
 - stav
 - návrh
 - výhľad
- PRÍŠŤAVY ŠPORTOVÝ**
 - výhľad
- REKONŠTRUKCIA (PŘECHOD NA VÝŠŠIU TRANSFORMÁCIU)**
 - stav
 - návrh
 - výhľad
- TERMINÁL KOMBINOVAanej DOPRAVY**
 - výhľad
- RYCHLOSTNÉ CESTY**
 - stav
 - návrh
 - výhľad
- CESTY I. TRIEDY**
 - stav
 - návrh
 - výhľad
- CESTY II. TRIEDY**
 - stav
 - návrh
 - výhľad
- CESTY III. TRIEDY**
 - stav
 - návrh
 - výhľad
- RYCHLOSTNÉ CESTY**
 - stav
 - návrh
 - výhľad
- CESTY I. TRIEDY**
 - stav
 - návrh
 - výhľad
- CESTY II. TRIEDY**
 - stav
 - návrh
 - výhľad
- CESTY III. TRIEDY**
 - stav
 - návrh
 - výhľad
- MIMOÚROVNŇOVÉ KRÍŽOVATKY**
 - stav
 - návrh
 - výhľad
- DIALNIC A RYCHLOSTNÝCH CEST**
 - stav
 - návrh
 - výhľad
- ŽELEZNIČNÁ SIET**
 - stav
 - návrh
 - výhľad
- VYSOKORYCHLOSTNÁ ŽELEZNIČNÁ TRAT (VRT)**
 - stav
 - návrh
 - výhľad
- ŽELEZNIČNÉ TRATE MEDZINÁRODNÉ**
 - stav
 - návrh
 - výhľad
- ŽELEZNIČNÉ TRATE NADREGIONÁLNE**
 - stav
 - návrh
 - výhľad
- ŽELEZNIČNÉ TRATE REGIONÁLNE**
 - stav
 - návrh
 - výhľad
- PRÍŠŤAVY AGN**
 - výhľad
- VODNÉ CESTY AGN**
 - výhľad
- PLYNOVODY VVTL**
 - stav
- REGIONÁLNE AEROKLUBOVÉ LETISKÁ ZVN/VVN**
 - stav
 - návrh
 - výhľad
- PRÍŠŤAVY ŠPORTOVÝ**
 - výhľad
- REKONŠTRUKCIA (PŘECHOD NA VÝŠŠIU TRANSFORMÁCIU)**
 - stav
 - návrh
 - výhľad
- TERMINÁL KOMBINOVAanej DOPRAVY**
 - výhľad
- RYCHLOSTNÉ CESTY**
 - stav
 - návrh
 - výhľad
- CESTY I. TRIEDY**
 - stav
 - návrh
 - výhľad
- CESTY II. TRIEDY**
 - stav
 - návrh
 - výhľad
- CESTY III. TRIEDY**
 - stav
 - návrh
 - výhľad
- RYCHLOSTNÉ CESTY**
 - stav
 - návrh
 - výhľad
- CESTY I. TRIEDY**
 - stav
 - návrh
 - výhľad
- CESTY II. TRIEDY**
 - stav
 - návrh
 - výhľad
- CESTY III. TRIEDY**
 - stav
 - návrh
 - výhľad
- MIMOÚROVNŇOVÉ KRÍŽOVATKY**
 - stav
 - návrh
 - výhľad
- DIALNIC A RYCHLOSTNÝCH CEST**
 - stav
 - návrh
 - výhľad
- ŽELEZNIČNÁ SIET**
 - stav
 - návrh
 - výhľad
- VYSOKORYCHLOSTNÁ ŽELEZNIČNÁ TRAT (VRT)**
 - stav
 - návrh
 - výhľad
- ŽELEZNIČNÉ TRATE MEDZINÁRODNÉ**
 - stav
 - návrh
 - výhľad
- ŽELEZNIČNÉ TRATE NADREGIONÁLNE**
 - stav
 - návrh
 - výhľad
- ŽELEZNIČNÉ TRATE REGIONÁLNE**
 - stav
 - návrh
 - výhľad
- PRÍŠŤAVY AGN**
 - výhľad
- VODNÉ CESTY AGN**
 - výhľad
- PLYNOVODY VVTL**
 - stav
- REGIONÁLNE AEROKLUBOVÉ LETISKÁ ZVN/VVN**
 - stav
 - návrh
 - výhľad
- PRÍŠŤAVY ŠPORTOVÝ**
 - výhľad
- REKONŠTRUKCIA (PŘECHOD NA VÝŠŠIU TRANSFORMÁCIU)**
 - stav
 - návrh
 - výhľad
- TERMINÁL KOMBINOVAanej DOPRAVY**
 - výhľad
- RYCHLOSTNÉ CESTY**
 - stav
 - návrh
 - výhľad
- CESTY I. TRIEDY**
 - stav
 - návrh
 - výhľad
- CESTY II. TRIEDY**
 - stav
 - návrh
 - výhľad
- CESTY III. TRIEDY**
 - stav
 - návrh
 - výhľad
- RYCHLOSTNÉ CESTY**
 - stav
 - návrh
 - výhľad
- CESTY I. TRIEDY**
 - stav
 - návrh
 - výhľad
- CESTY II. TRIEDY**
 - stav
 - návrh
 - výhľad
- CESTY III. TRIEDY**
 - stav
 - návrh
 - výhľad
- MIMOÚROVNŇOVÉ KRÍŽOVATKY**
 - stav
 - návrh
 - výhľad
- DIALNIC A RYCHLOSTNÝCH CEST**
 - stav
 - návrh
 - výhľad
- ŽELEZNIČNÁ SIET**
 - stav
 - návrh
 - výhľad
- VYSOKORYCHLOSTNÁ ŽELEZNIČNÁ TRAT (VRT)**
 - stav
 - návrh
 - výhľad
- ŽELEZNIČNÉ TRATE MEDZINÁRODNÉ**
 - stav
 - návrh
 - výhľad
- ŽELEZNIČNÉ TRATE NADREGIONÁLNE**
 - stav
 - návrh
 - výhľad
- ŽELEZNIČNÉ TRATE REGIONÁLNE**
 - stav
 - návrh
 - výhľad
- PRÍŠŤAVY AGN**
 - výhľad
- VODNÉ CESTY AGN**
 - výhľad
- PLYNOVODY VVTL**
 - stav
- REGIONÁLNE AEROKLUBOVÉ LETISKÁ ZVN/VVN**
 - stav
 - návrh
 - výhľad
- PRÍŠŤAVY ŠPORTOVÝ**
 - výhľad
- REKONŠTRUKCIA (PŘECHOD NA VÝŠŠIU TRANSFORMÁCIU)**
 - stav
 - návrh
 - výhľad
- TERMINÁL KOMBINOVAanej DOPRAVY**
 - výhľad
- RYCHLOSTNÉ CESTY**
 - stav
 - návrh
 - výhľad
- CESTY I. TRIEDY**
 - stav
 - návrh
 - výhľad
- CESTY II. TRIEDY**
 - stav
 - návrh
 - výhľad